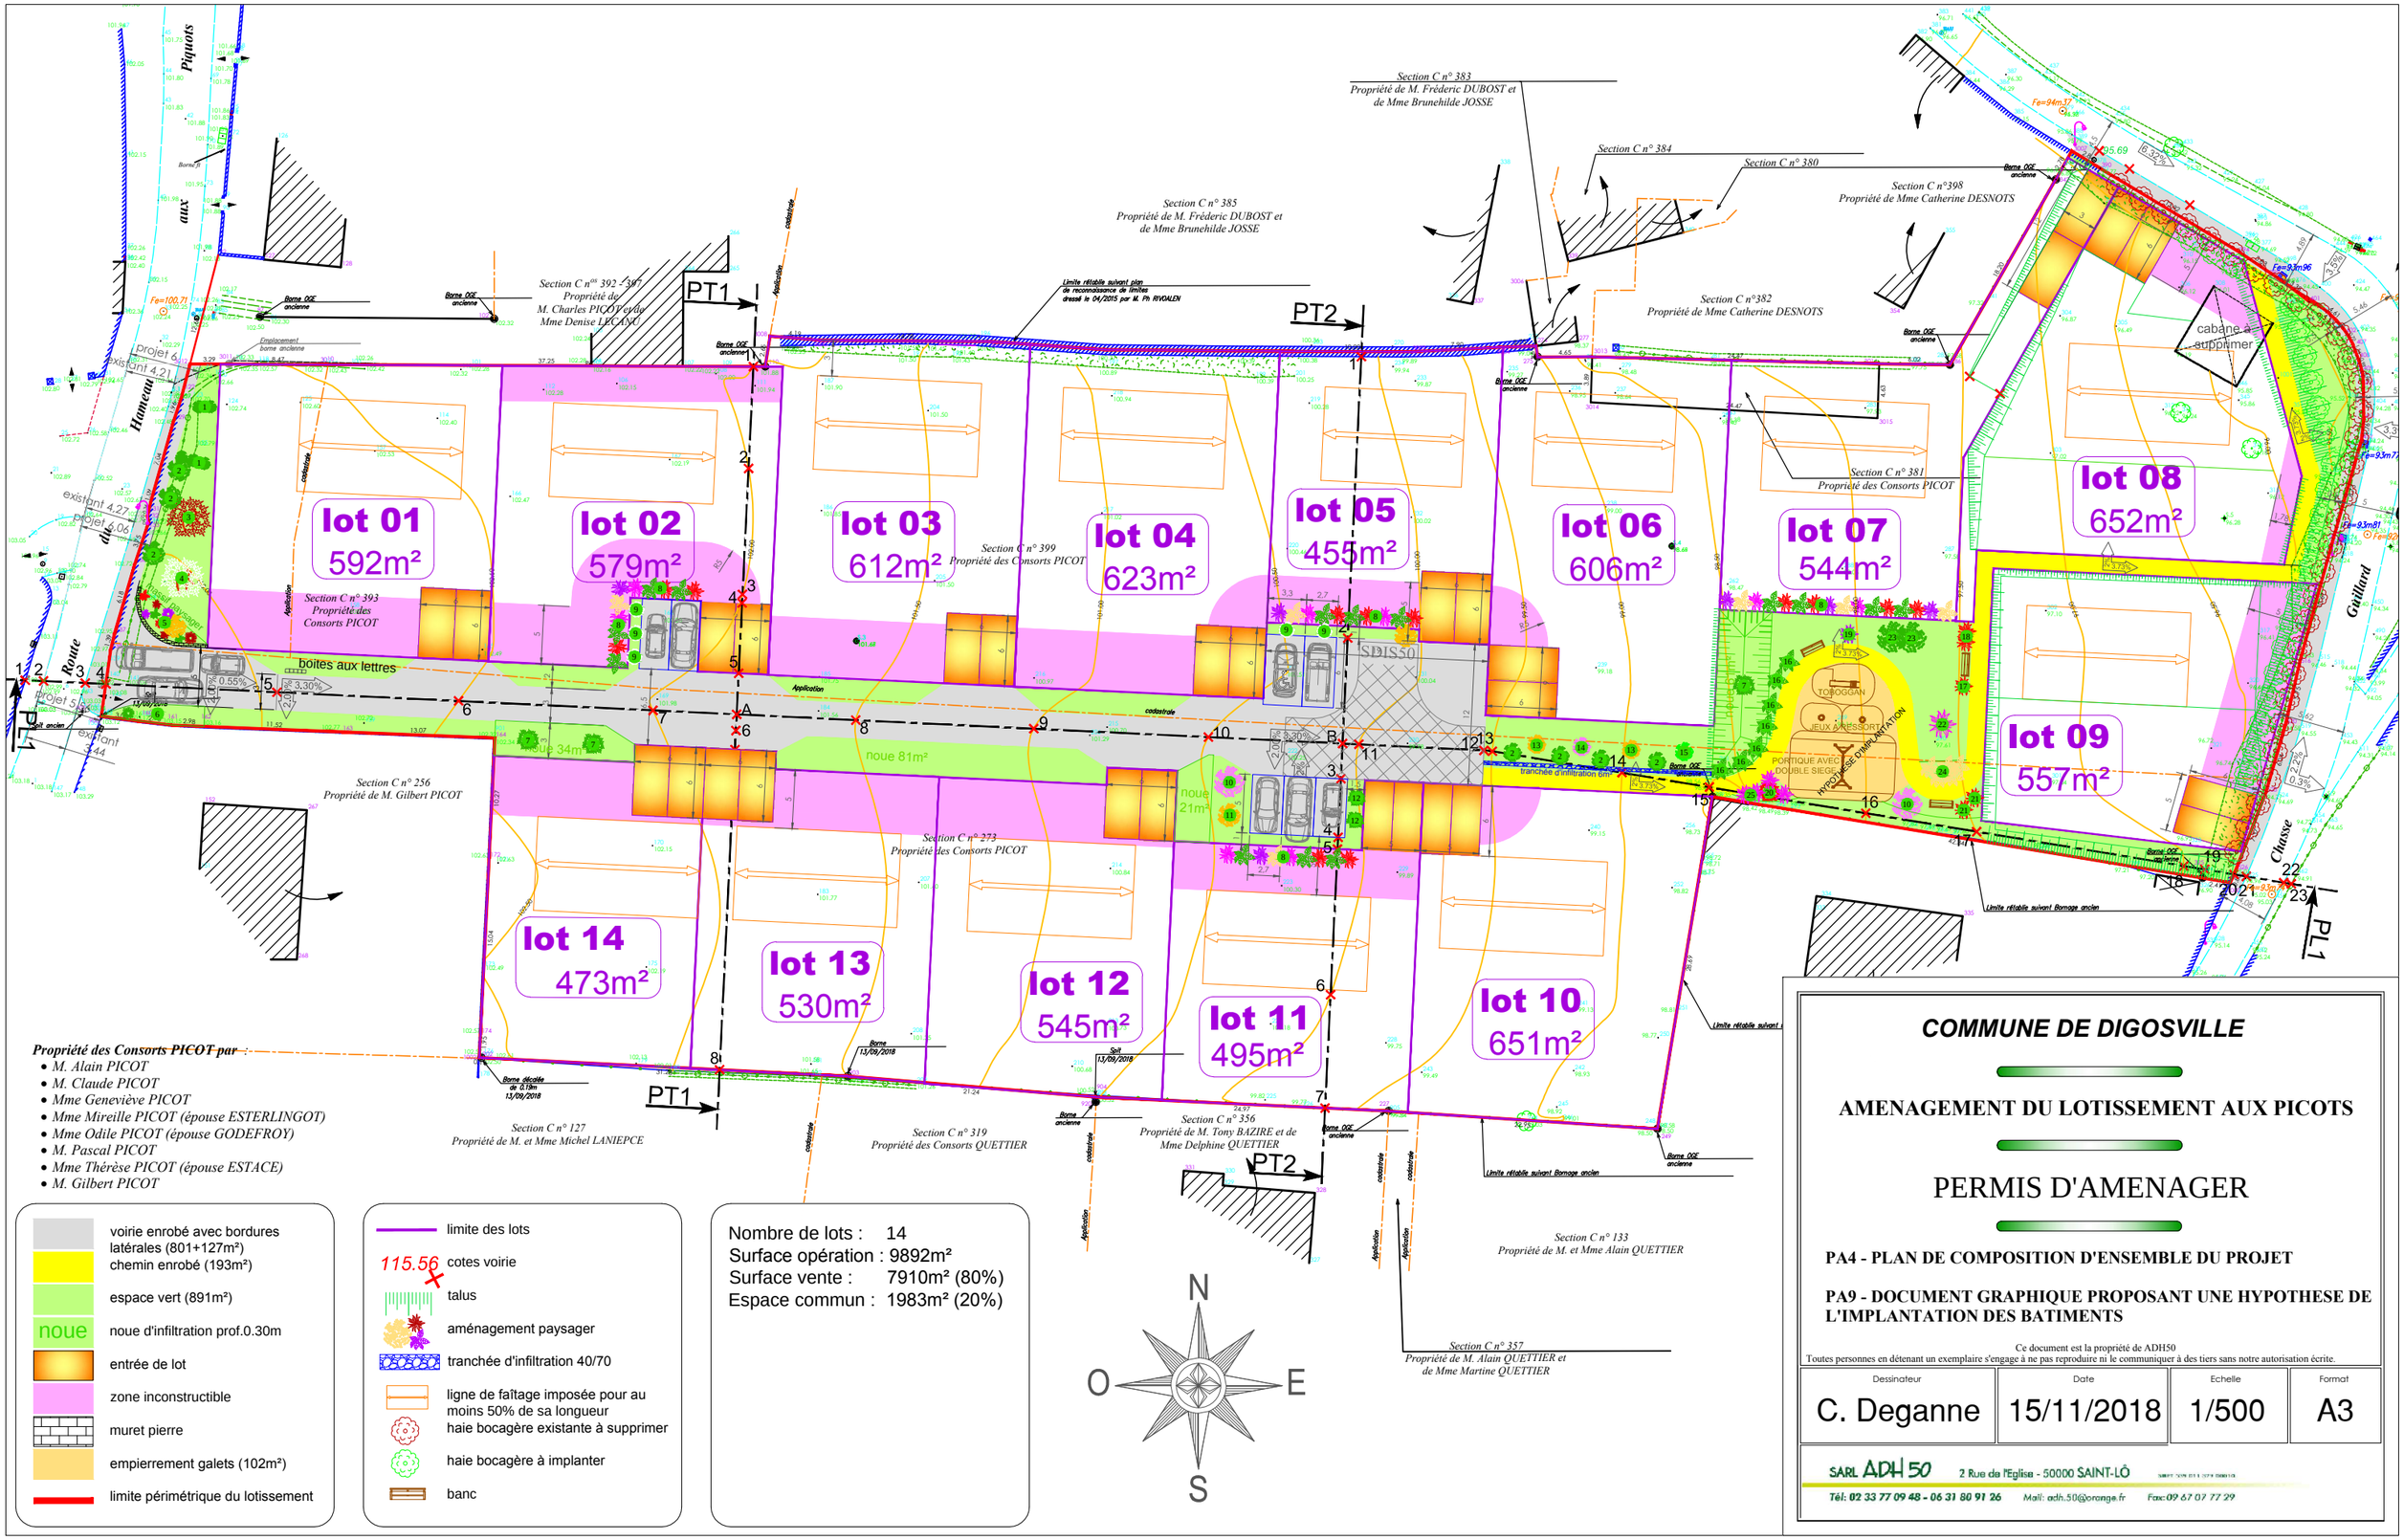
lot 01
592m²
lot 02
579m²
lot 03
612m²
lot 04
623m²
lot 05
455m²
lot 06
606m²
lot 07
544m²
lot 08
652m²
lot 09
557m²
lot 10
651m²
lot 11
495m²
lot 12
545m²
lot 13
530m²
lot 14
473m²
Section C n° 383
Propriété de M. Frédéric DUBOST et de Mme Brunehilde JOSSE
Section C n° 384
Section C n° 380
Section C n°398
Propriété de Mme Catherine DESNOTS
Section C n° 385
Propriété de M. Frédéric DUBOST et de Mme Brunehilde JOSSE
Section C n°382
Propriété de Mme Catherine DESNOTS
Section C n° 381
Propriété des Consorts PICOT
Section C n° 399
Propriété des Consorts PICOT
Section C n° 393
Propriété des Consorts PICOT
Section C n° 256
Propriété de M. Gilbert PICOT
Section C n° 273
Propriété des Consorts PICOT
Section C n° 127
Propriété de M. et Mme Michel LANIEPCE
Section C n° 319
Propriété des Consorts QUETTIER
Section C n° 356
Propriété de M. Tony BAZIRE et de Mme Delphine QUETTIER
Section C n° 133
Propriété de M. et Mme Alain QUETTIER
Section C n° 357
Propriété de M. Alain QUETTIER et de Mme Martine QUETTIER
Propriété des Consorts PICOT par :
• M. Alain PICOT
• M. Claude PICOT
• Mme Geneviève PICOT
• Mme Mireille PICOT (épouse ESTERLINGOT)
• Mme Odile PICOT (épouse GODEFROY)
• M. Pascal PICOT
• Mme Thérèse PICOT (épouse ESTACE)
• M. Gilbert PICOT
boîtes aux lettres
noue 34m²
noue 81m²
noue 21m²
cabane à supprimer
voirie enrobé avec bordures latérales (801+127m²)
chemin enrobé (193m²)
espace vert (891m²)
noue d'infiltration prof.0.30m
entrée de lot
zone inconstructible
muret pierre
empierrement galets (102m²)
limite périmétrique du lotissement
limite des lots
115.56 cotes voirie
talus
aménagement paysager
tranchée d'infiltration 40/70
ligne de faîtage imposée pour au moins 50% de sa longueur
haie bocagère existante à supprimer
haie bocagère à implanter
banc
Nombre de lots : 14
Surface opération : 9892m²
Surface vente : 7910m² (80%)
Espace commun : 1983m² (20%)
N
O
E
S
COMMUNE DE DIGOSVILLE
AMENAGEMENT DU LOTISSEMENT AUX PICOTS
PERMIS D'AMENAGER
PA4 - PLAN DE COMPOSITION D'ENSEMBLE DU PROJET
PA9 - DOCUMENT GRAPHIQUE PROPOSANT UNE HYPOTHESE DE L'IMPLANTATION DES BATIMENTS
Ce document est la propriété de ADH50
Toutes personnes en détenant un exemplaire s'engage à ne pas reproduire ni le communiquer à des tiers sans notre autorisation écrite.
Dessinateur
C. Deganne
Date
15/11/2018
Echelle
1/500
Format
A3
SARL ADH 50
2 Rue de l'Eglise - 50000 SAINT-LÔ
Tél: 02 33 77 09 48 - 06 31 80 91 26
Mail: adh.50@orange.fr
Fax: 09 67 07 77 29