



Cabinet Dominique BELLANGER

SELARL de Géomètre Expert

Siège social :

5 bis place du champ de foire - BP 20044
14502 VIRE-NORMANDIE
Tél : 02.31.68.05.79 Fax : 02.31.67.34.61
vire@cabinet-bellanger.fr

Bureau Secondaire :

73, rue de la Gare - BP 90195
61104 FLERS CEDEX
Tél : 02.33.64.80.87 Fax : 02.33.96.33.45
flers@cabinet-bellanger.fr

Dossier suivi par le bureau de VIRE

DEPARTEMENT DE LA MANCHE

Commune de ORVAL SUR SIENNE

ORVAL – "Les Landes"

.....


Lotissement de la Lande

.....

**PLAN DE BORNAGE
D'ENSEMBLE**

Echelle : 1/500

220317-PBORN.dwg	Plan 1	Date : Juin 2025	Dessinateur : M. M.
Réf. Cadastre :	Section : A Parcelles : 1660 à 1675		
DOSSIER : 220 317	Planimétrie : RGF 93 projection C.C. 49	Nivellement : Système IGN 69	

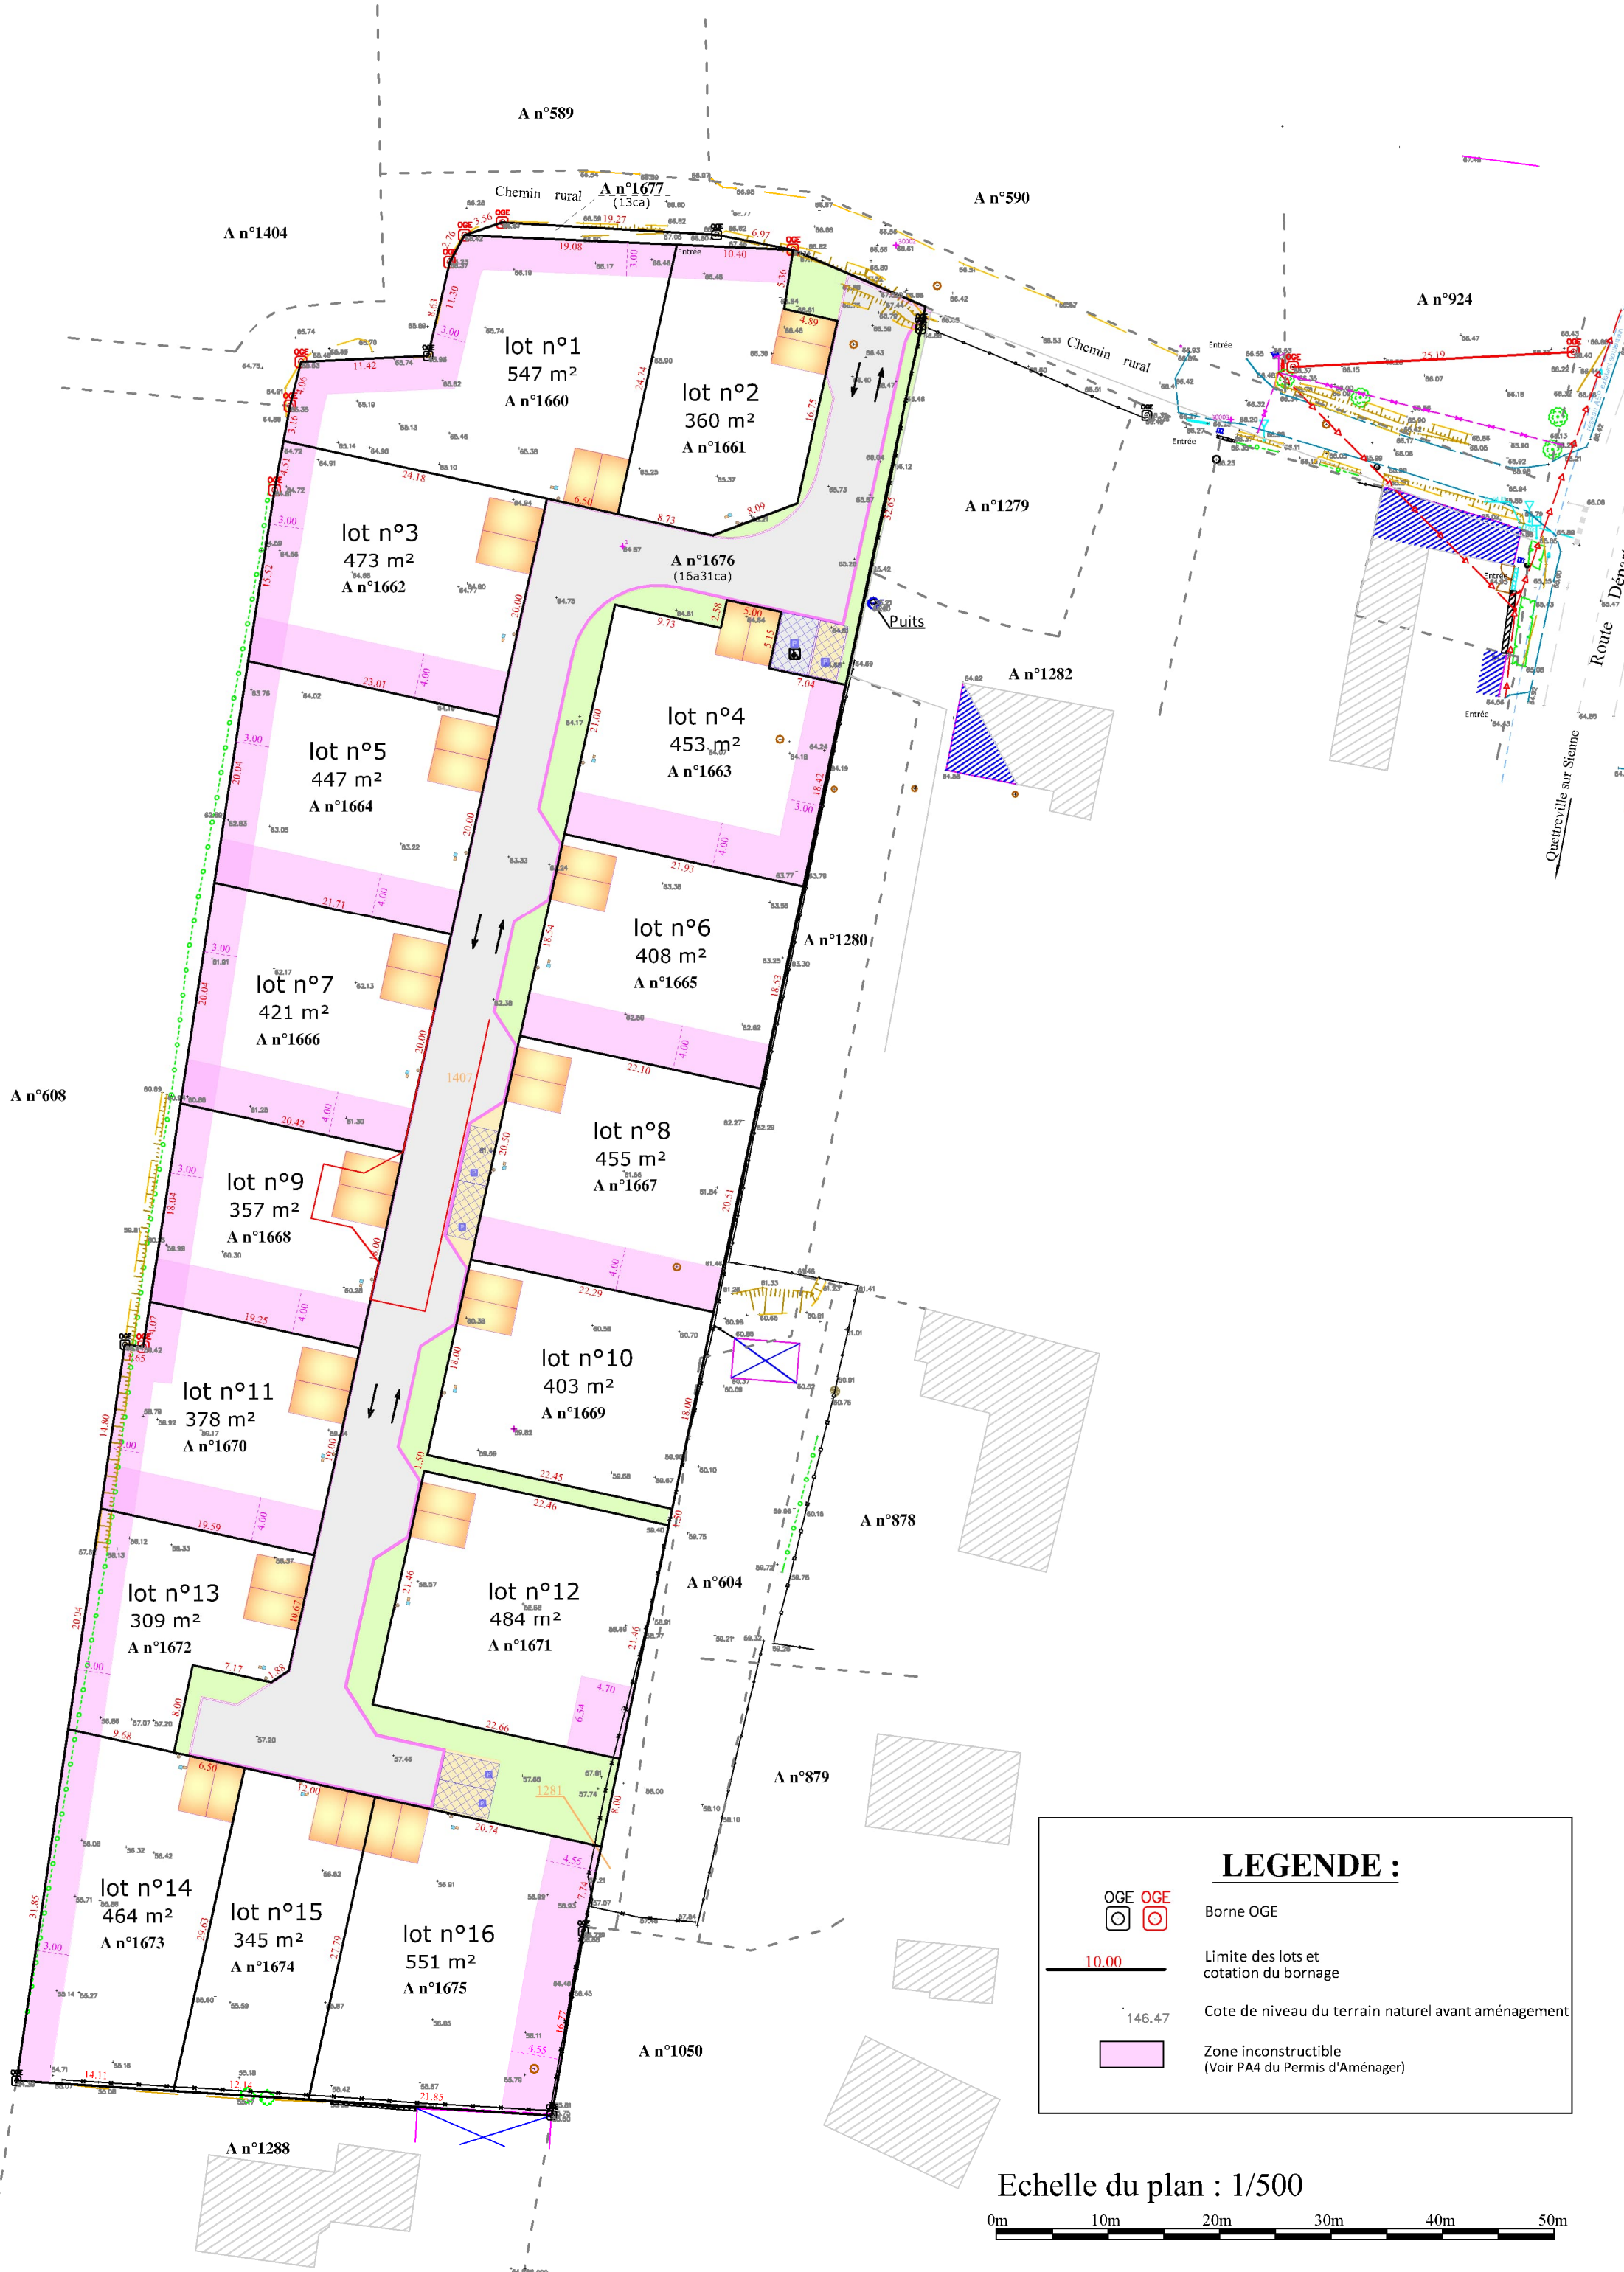

LEGENDE :

	Borne OGE
	Limite des lots et cotations du bornage
	Cote de niveau du terrain naturel avant aménagement
	Zone inconstructible (Voir PA4 du Permis d'Aménager)

Echelle du plan : 1/500

0m 10m 20m 30m 40m 50m